






X A V E R  
WOHNEN IN BINNINGEN

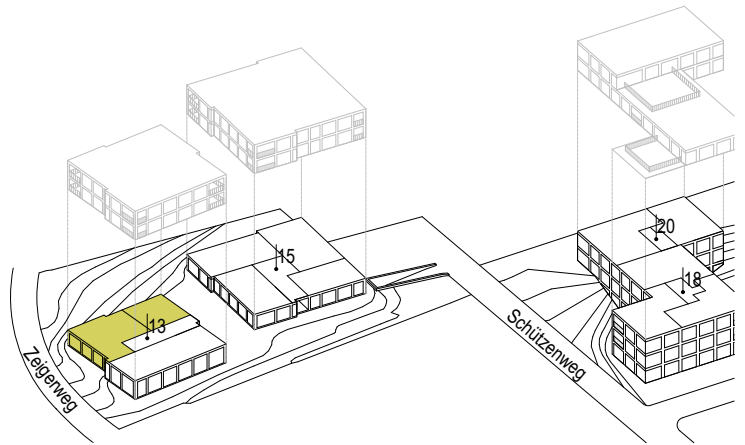

## Wohnung 100.102

Haus XAB 13

Zimmer: **5.5 Zi Whg.**  
Etage: **Erdgeschoss**  
Wohnfläche: **117.4 m<sup>2</sup>**  
Aussenfläche: **13.4 m<sup>2</sup>**

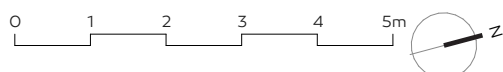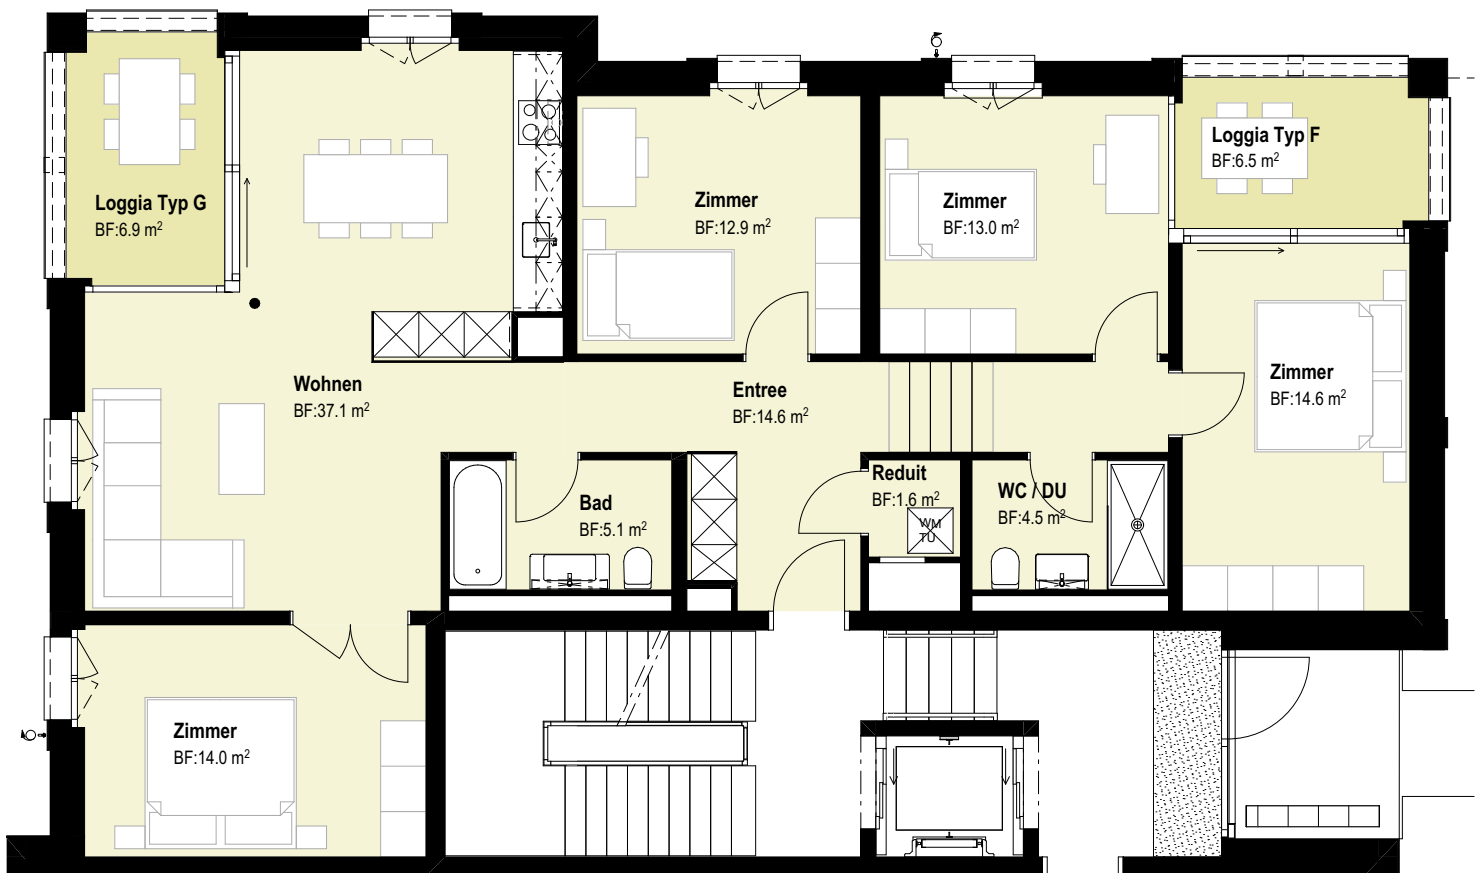

Alle Angaben, Pläne, Zeichnungen Farb- und Materialangaben sind unverbindlich. Bei sämtlichen Flächenangaben handelt es sich um Circumasse. Änderungen bleiben vorbehalten.

berger | liegenschaften

[www.xaver-areal.ch](http://www.xaver-areal.ch) | [vermietung@bergerliegenschaften.ch](mailto:vermietung@bergerliegenschaften.ch)